





Genişlik	Aks Mesafesi	Yan Yükseklik	Tepe Yüksekliği	En Uzun Parça	Ana Profil
50 m	5 m	4 m	12,30 m	10,73 m	334x122x4,5x8mm
60 m	5 m	4 m	13,95 m	10,73 m	334x122x4,5x8mm
Köşe Birleşim	St37 kalite sıcak daldırma galvanizli çelik profil				
Modül İlavesi	Çadır boyu 5m akslar halinde kurulacak çerçeveler ile istenildiği kadar uzatılabilmektedir				
Membran Kaplama	Işık geçirmez (blackout), DIN 4102 B1 sınıfı alev yürütmez akrilik laklı PVC membran				
Max Rüzgar Dayanımı	100km/sa				

Opsiyonel Aksesuarlar

- Şeffaf Branda
- Yükseltilmiş Zemin
- Alüminyum Kapı
- Cam Panel
- ABS Sert Panel
- Halı Kaplama
- Kumaş Kaplama
- İklimlendirme
- Basit Aydınlatma
- Ses - Işık - Led Sistemleri

BIG TENT

> TEKNİK ÖLÇÜLER - 50M

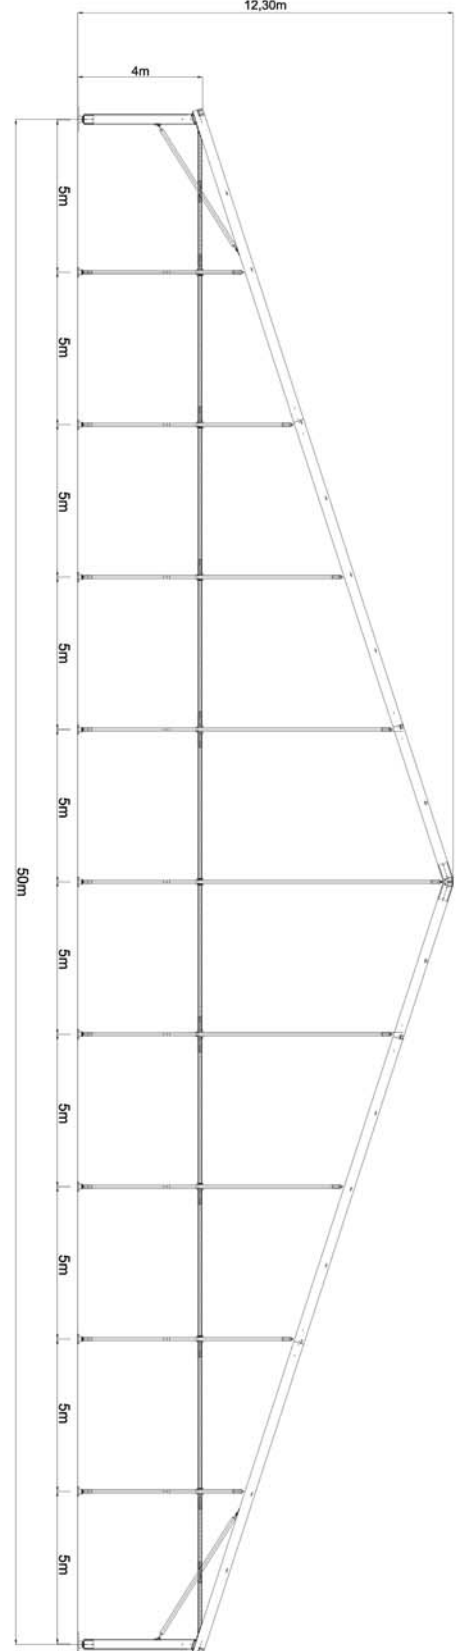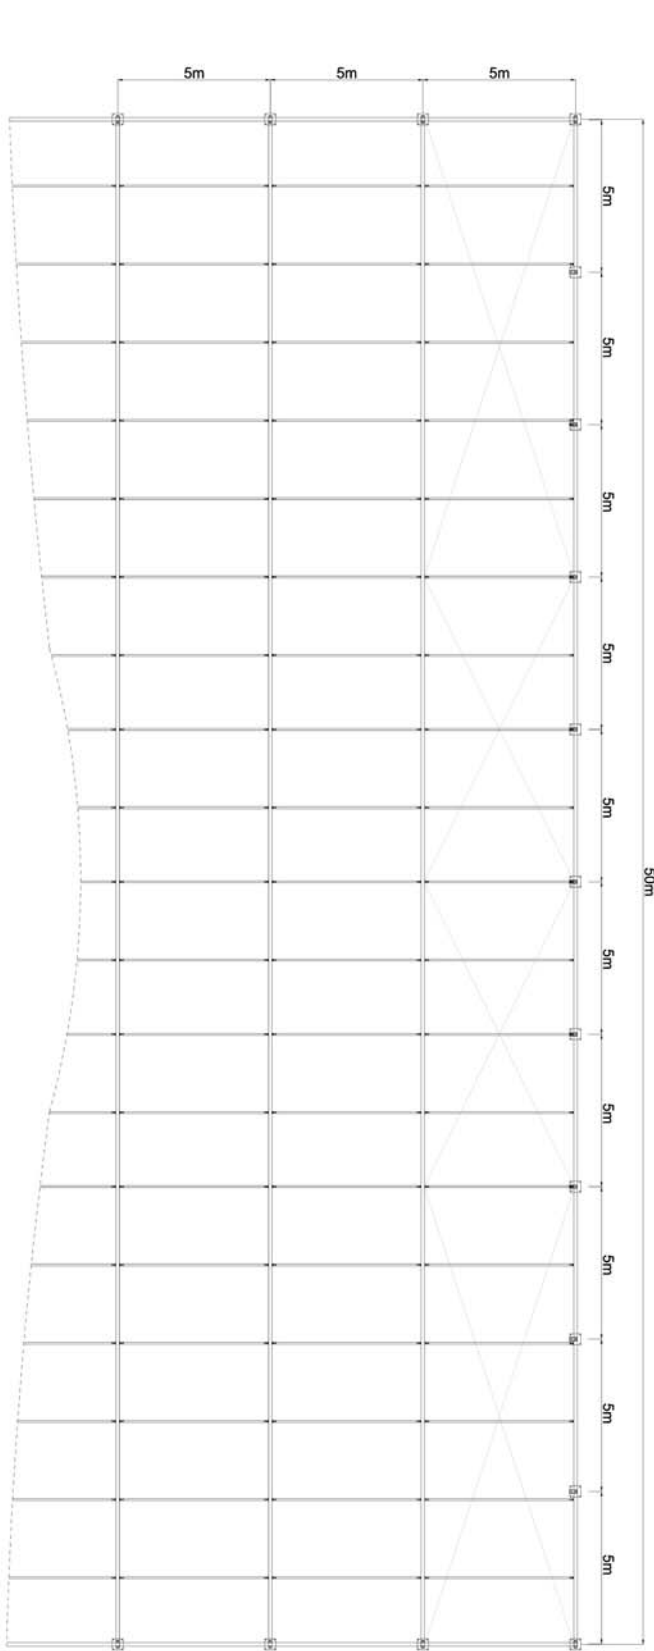

5m Aks Aralığında İstenildiği kadar Uzatılabilmektedir.

